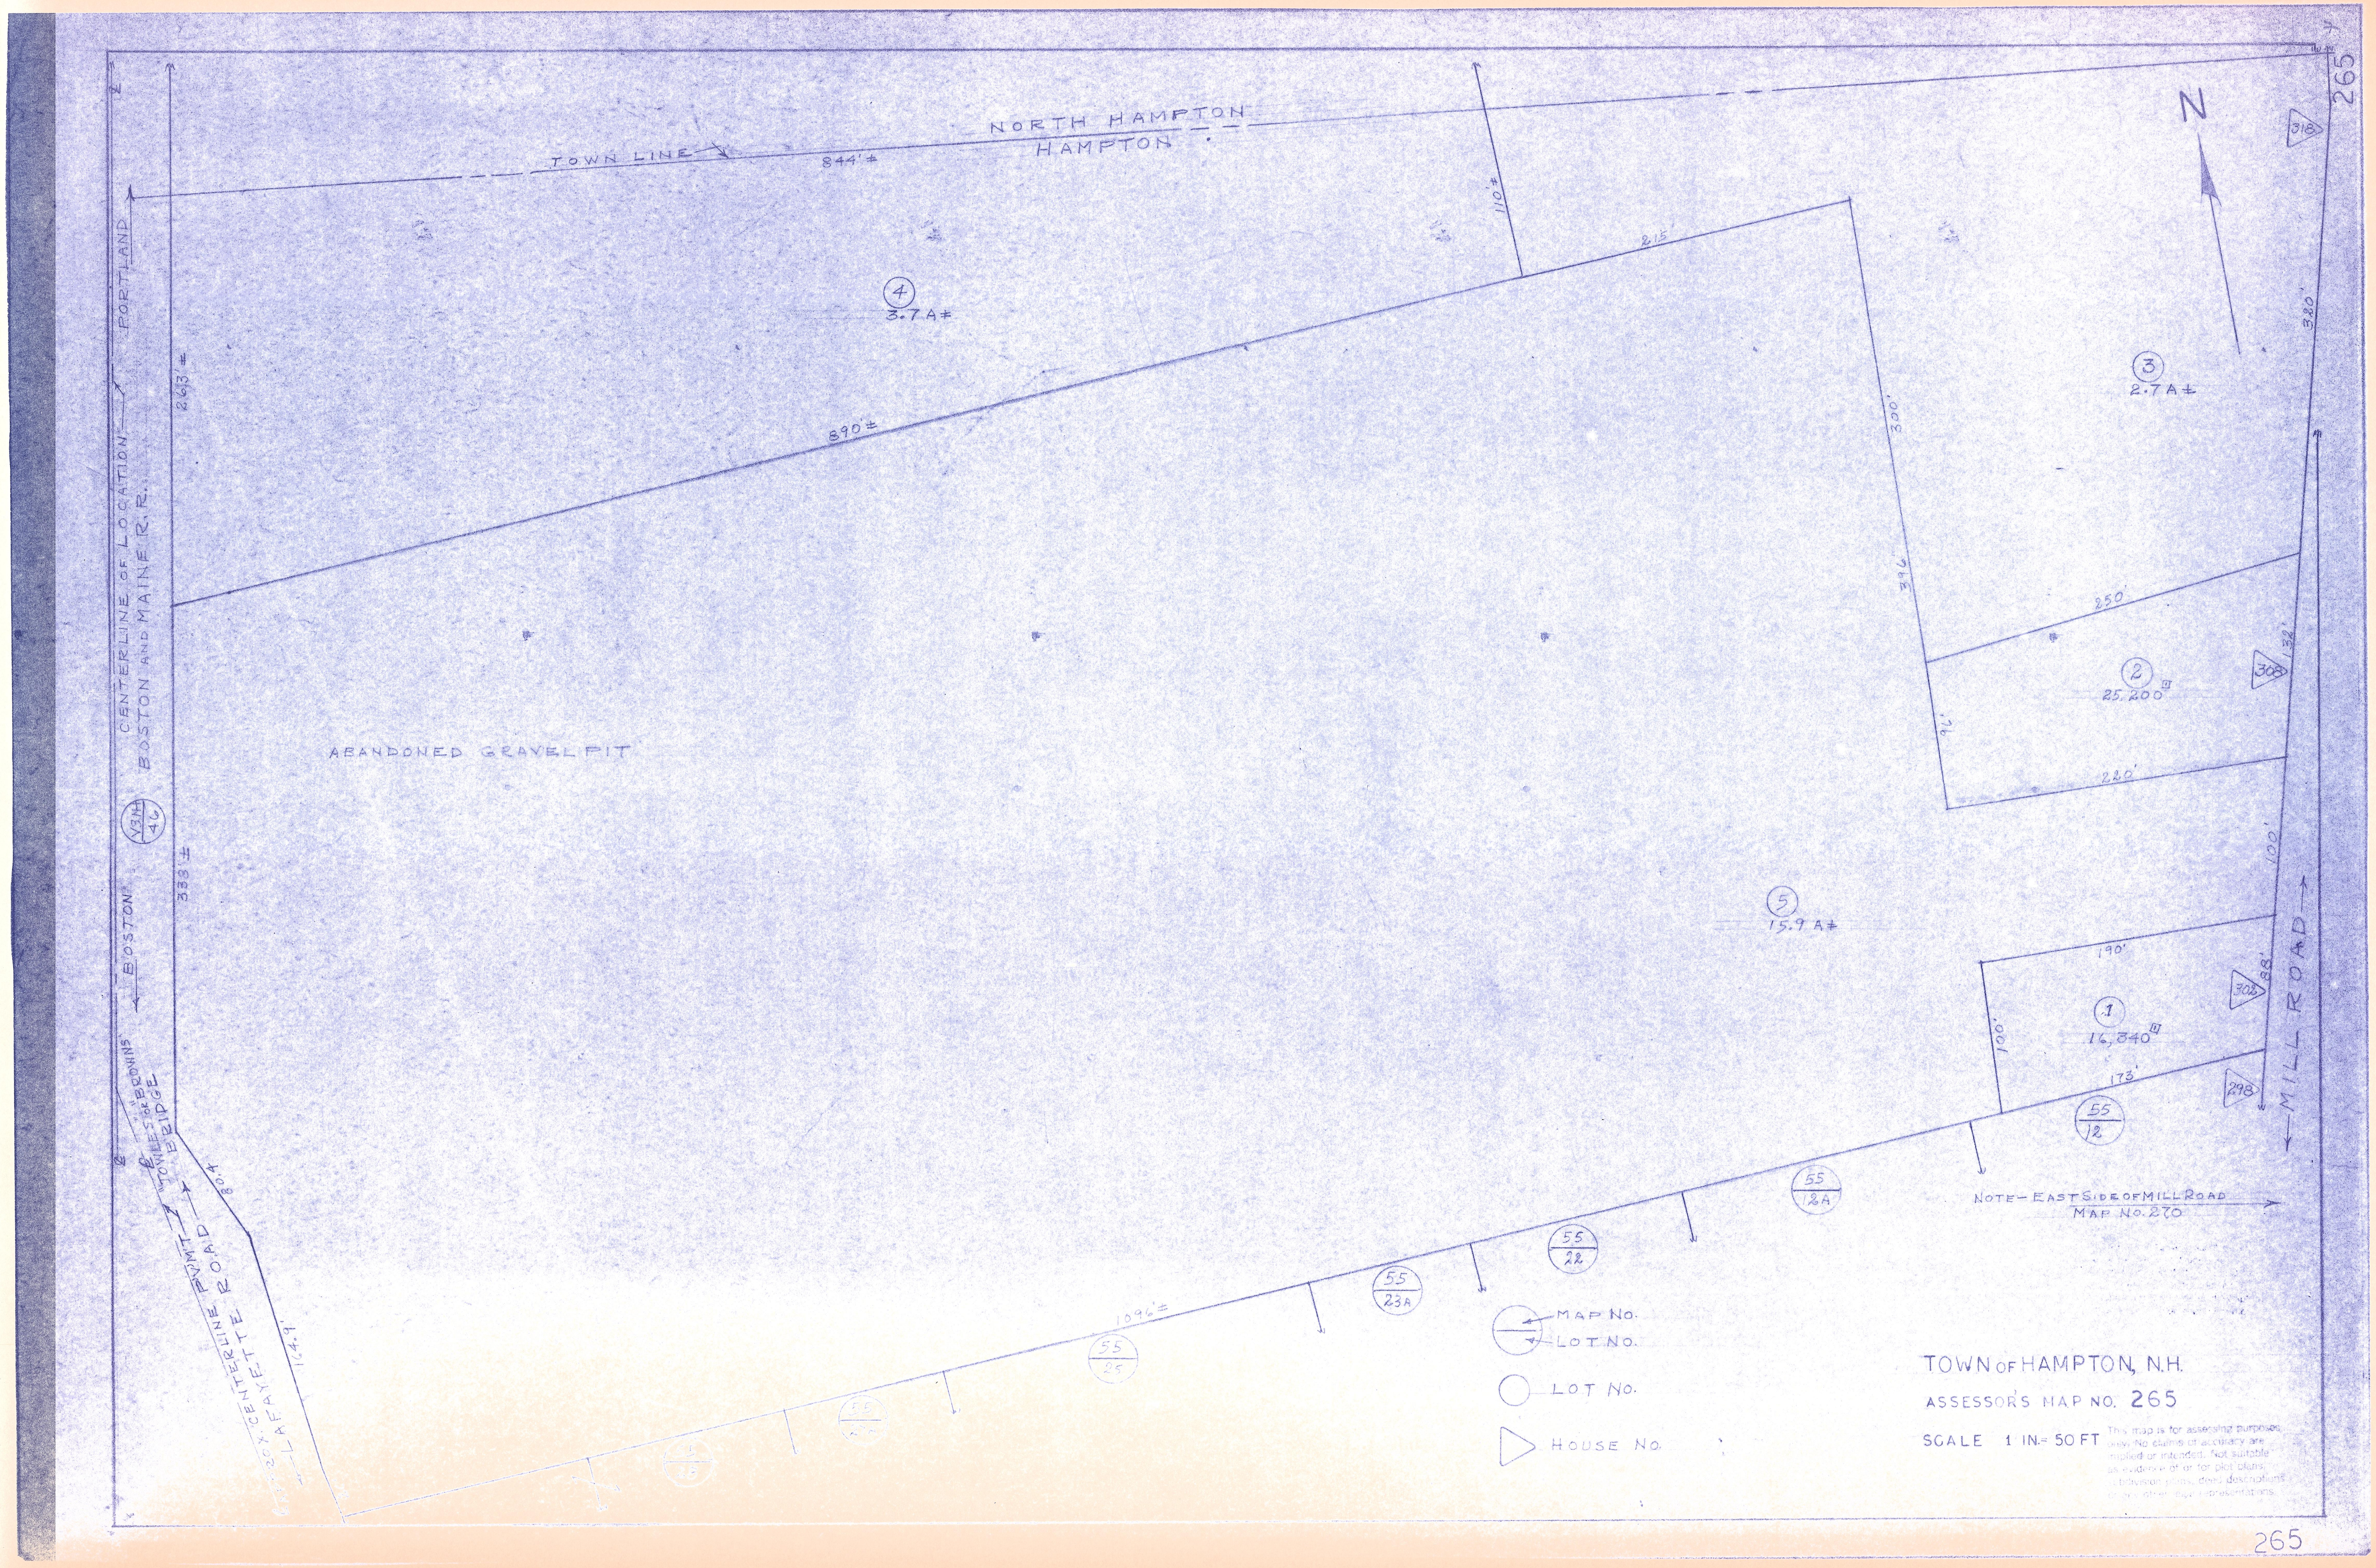
265
NORTH HAMPTON
HAMPTON
TOWN LINE
844'±
110'±
215
N
3
2.7A±
4
3.7A±
890'±
300'
320'
CENTERLINE OF LOCATION
BOSTON AND MAINE R.R.
PORTLAND
BOSTON
263'±
333'±
ABANDONED GRAVEL PIT
250'
2
25,200□'
308
220'
132'
5
15.9A±
190'
1
16,840□'
305
173'
298
100'
MILL ROAD
55/12
55/12A
55/22
55/23A
55/25
1096'±
NOTE-EAST SIDE OF MILL ROAD MAP NO. 280
CENTERLINE
LAFAYETTE ROAD
MAP NO.
LOT NO.
LOT NO.
HOUSE NO.
TOWN OF HAMPTON, N.H.
ASSESSOR'S MAP NO. 265
SCALE 1 IN.= 50 FT
265